




SEÇÃO F-F

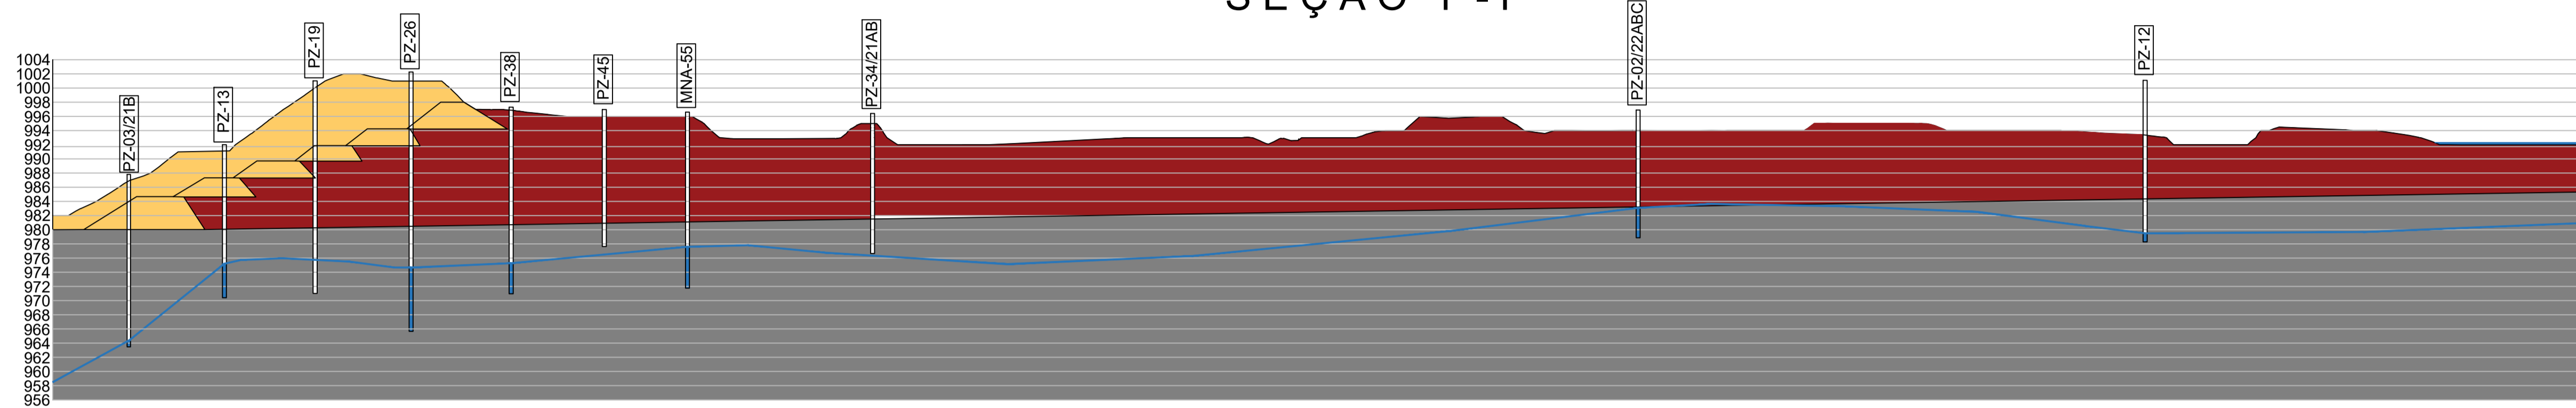


SEÇÃO E-E

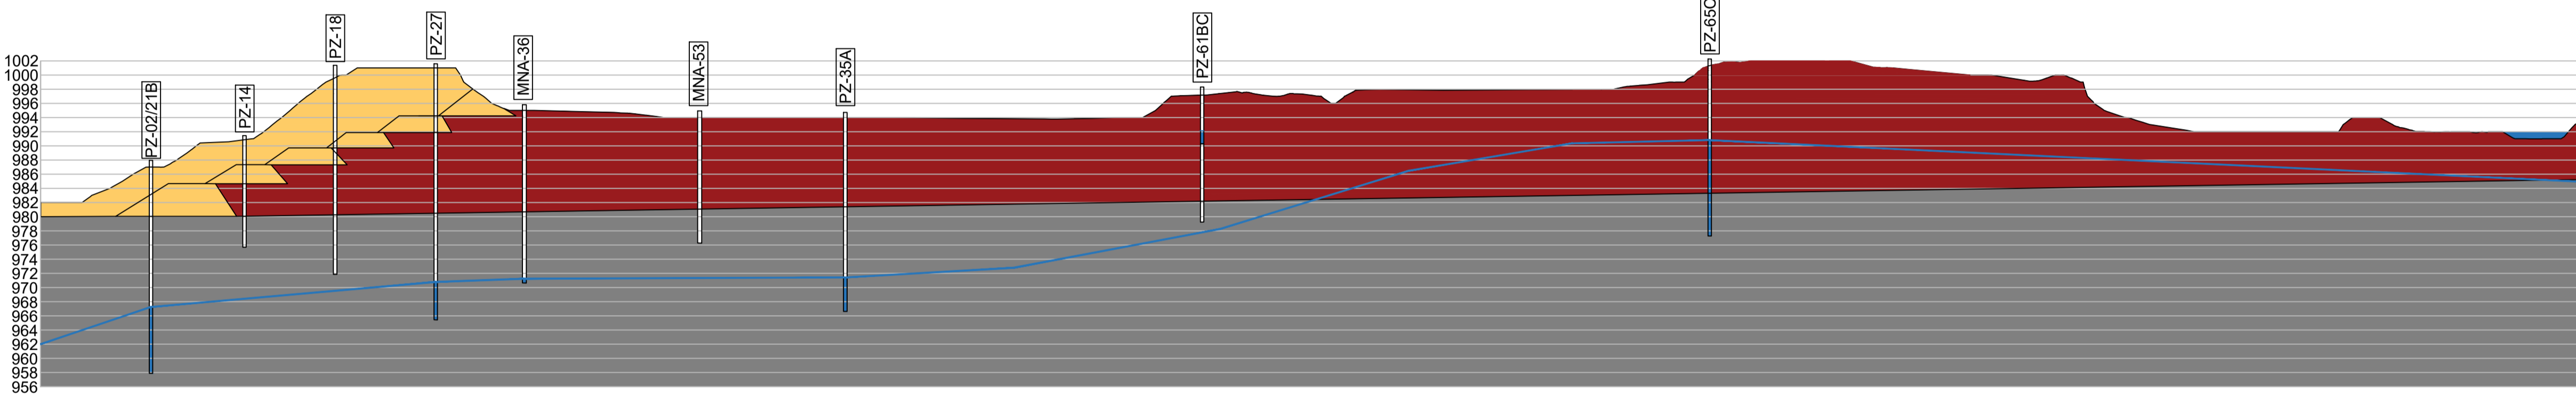

SEÇÃO D-D

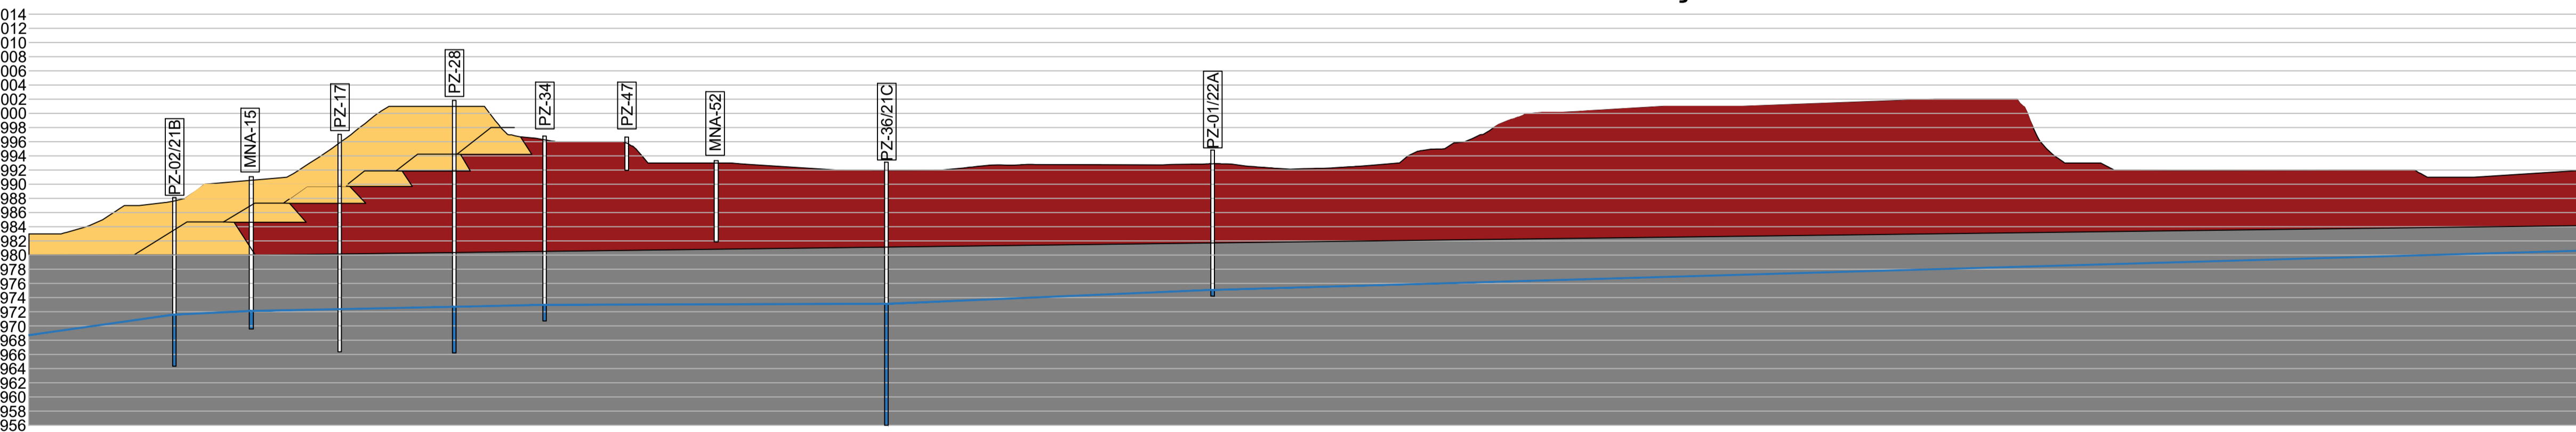

SEÇÃO C-C

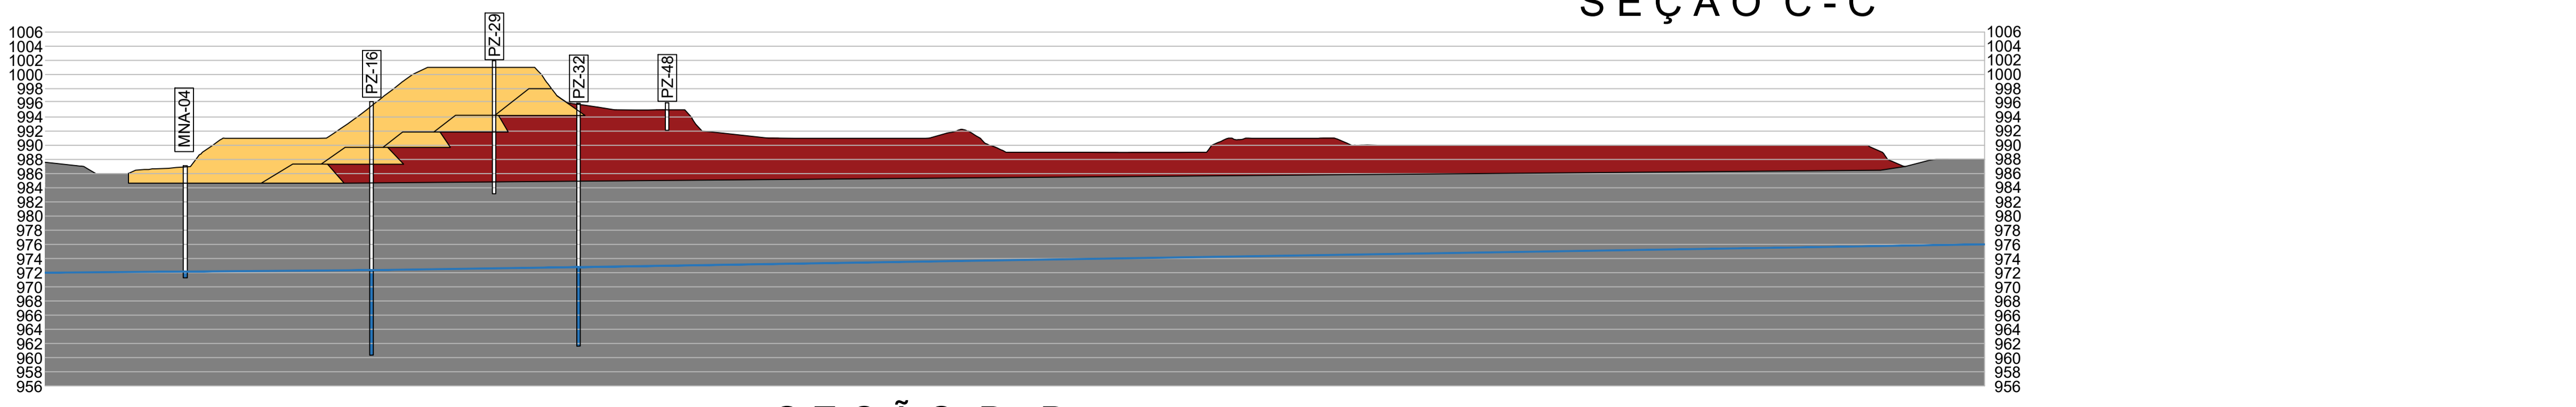

SEÇÃO B-B